

COMUNE DI BALDICHIERI D'ASTI  
PROVINCIA DI ASTI

PIANO URBANISTICO  
DI MODIFICA AL PIANO URBANISTICO ESECUTIVO  
PROT. N. 3347 DEL 01/10/2009 DI CUI ALLA CONVENZIONE  
DEL 08/02/2011 REGISTRATO IL02/03/2011 AL N. 1444

PER LA COSTRUZIONE DI CAPANNONE PER  
ATTIVITA' PRODUTTIVA ED UFFICI

ZONA DI P.R.G.C. 39b1  
IDENTIFICATIVI CATASTALI F.6, Part. 692 - 694 - 695 - 697 - 698 -  
699 - 702 - 703 -704 -  
735 e 734 (ex 693) - 733 e 732 (ex 696) -  
731 e 730 (ex 701) -729 e 728 (ex 700)


PROPRIETA'/  
COMMITTENTE A.C.S. S.R.L.  
COREZZI ALBERTO  
(legale rappresentante)

ELABORATO TECNICO 4  
Planimetria di progetto, sezione territoriale

SCALA 1:1000 - 1:500

IL PROGETTISTA LA COMMITTENZA

PLANIMETRIA scala 1:1000

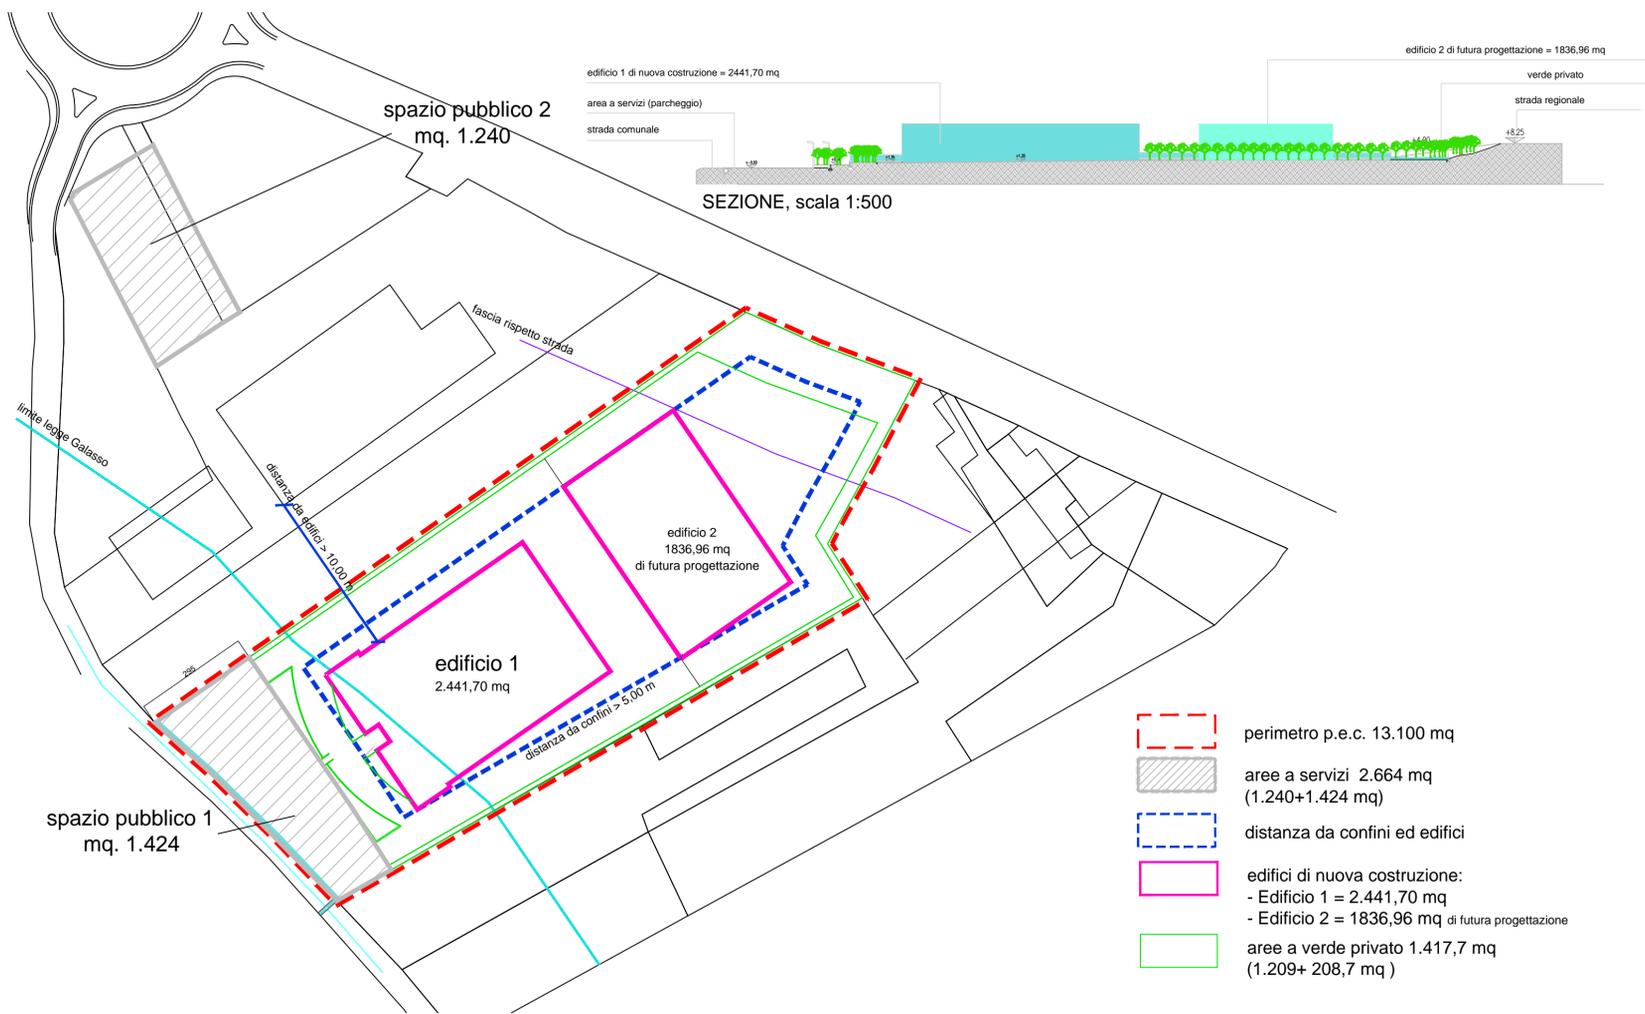

MARIO ROZZO architetto  
cod. fisc. RZZ MRA 53M06 F977T part. i.v.a. 01429090051  
tel. 0141 / 66186 338 2138060 mail arch.mi\_ro@libero.it

progettazioni architettoniche e calcoli strutturali di edifici pubblici, rurali, civili - progettazioni per ristrutturazioni urbanistiche - progettazioni di strade, fognature, canali,  
condotte, rilievi topografici, planimetrie e altimetrie di fabbricati, centri abitati e terreni, pratiche catastali, consulenza tecnica ad enti pubblici e privati

COMUNE DI BALDICHIERI D'ASTI  
PROVINCIA DI ASTI

PIANO URBANISTICO  
DI MODIFICA AL PIANO URBANISTICO ESECUTIVO  
PROT. N. 3347 DEL 01/10/2009 DI CUI ALLA CONVENZIONE  
DEL 08/02/2011 REGISTRATO IL02/03/2011 AL N. 1444

PER LA COSTRUZIONE DI CAPANNONE PER  
ATTIVITA' PRODUTTIVA ED UFFICI

ZONA DI P.R.G.C. 39b1  
IDENTIFICATIVI CATASTALI F.6, Part. 692 - 694 - 695 - 697 - 698 -  
699 - 702 - 703 -704 -  
735 e 734 (ex 693) - 733 e 732 (ex 696) -  
731 e 730 (ex 701) -729 e 728 (ex 700)


PROPRIETA'/  
COMMITTENTE A.C.S. S.R.L.  
COREZZI ALBERTO  
(legale rappresentante)

ELABORATO TECNICO 4  
Planimetria di progetto, sezione territoriale

SCALA 1:1000 - 1:500

IL PROGETTISTA LA COMMITTENZA

PLANIMETRIA scala 1:1000

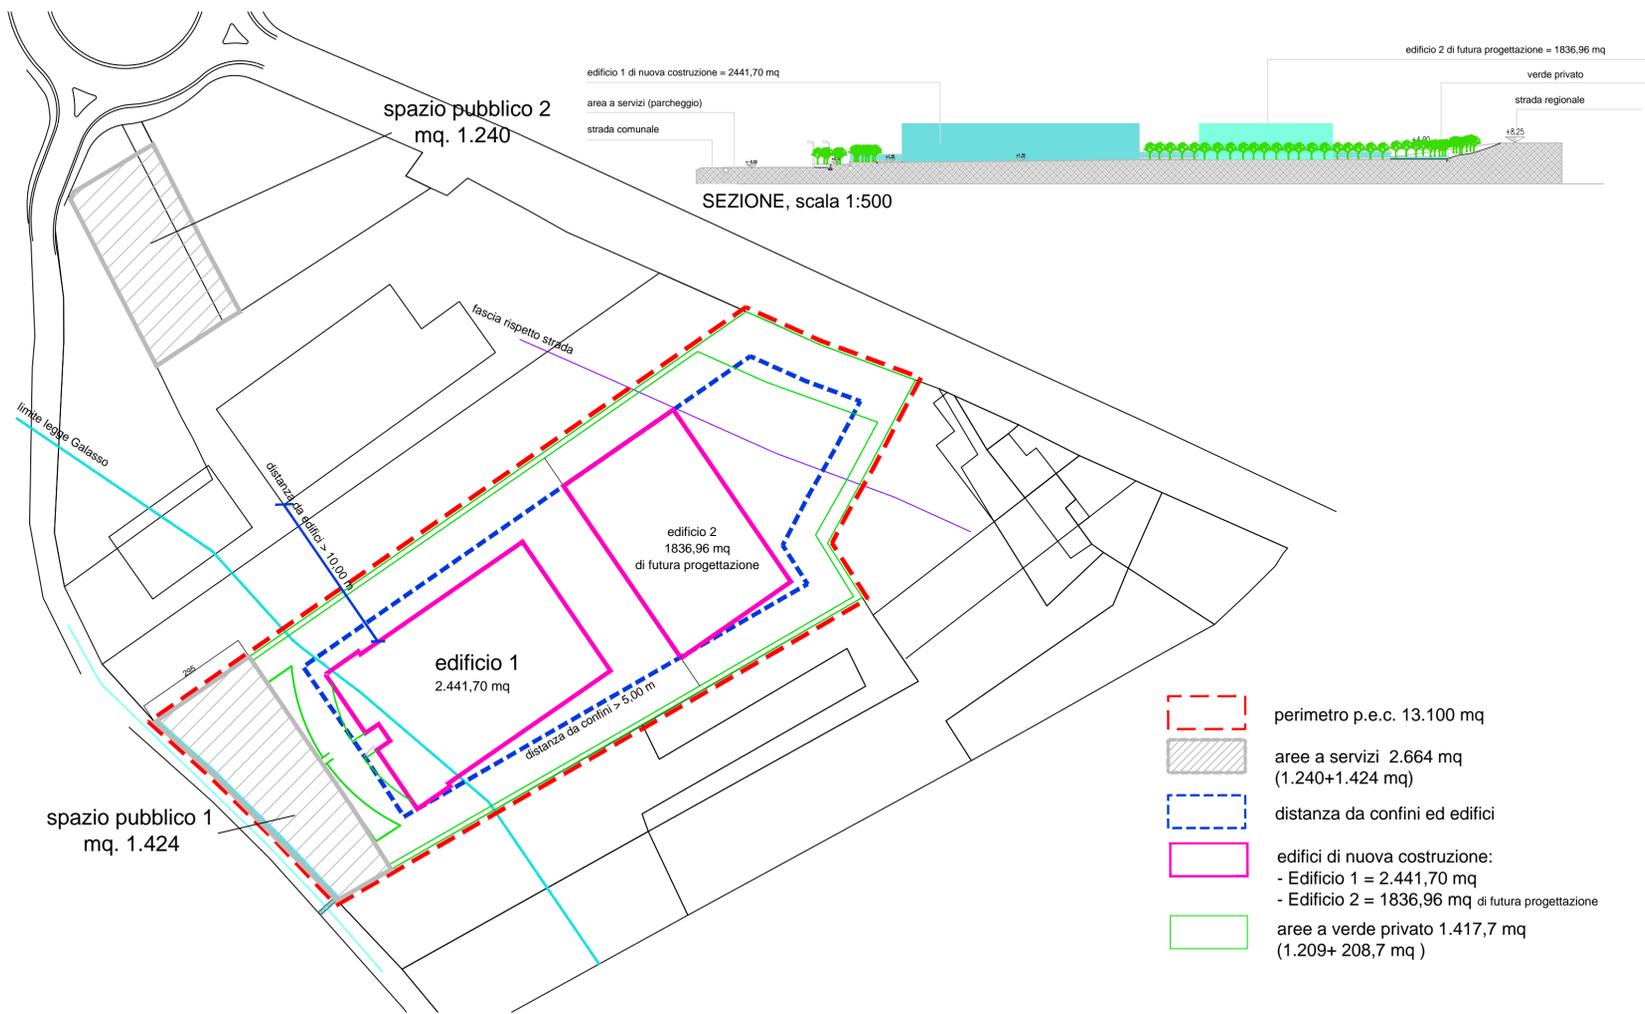

MARIO ROZZO architetto  
cod. fisc. RZZ MRA 53M06 F977T part. i.v.a. 01429090051  
tel. 0141 / 66186 338 2138060 mail arch.mi\_ro@libero.it

progettazioni architettoniche e calcoli strutturali di edifici pubblici, rurali, civili - progettazioni per ristrutturazioni urbanistiche - progettazioni di strade, fognature, canali,  
condotte, rilievi topografici, planimetrie e altimetrie di fabbricati, centri abitati e terreni, pratiche catastali, consulenza tecnica ad enti pubblici e privati