

**COMUNE DI BALDICHIERI D'ASTI
PROVINCIA DI ASTI**

**PIANO URBANISTICO
DI MODIFICA AL PIANO URBANISTICO ESECUTIVO
PROT. N. 3347 DEL 01/10/2009 DI CUI ALLA CONVENZIONE
DEL 08/02/2011 REGISTRATO IL 02/03/2011 AL N. 1444**

**PER LA COSTRUZIONE DI CAPANNONE PER ATTIVITA'
PRODUTTIVA ED UFFICI**

ZONA DI P.R.G.C. 39b1

IDENTIFICATIVI CATASTALI F.6, Part. 692 - 694 - 695 - 697 - 698 -
699 - 702 - 703 - 704 -
735 e 734 (ex 693) - 733 e 732 (ex 696) -
731 e 730 (ex 701) - 729 e 728 (ex 700)

PROPRIETA'/
COMMITTENTE A.C.S. S.R.L.
COREZZI ALBERTO
(legale rappresentante)

ELABORATO TECNICO 6

Stato di progetto


SCALA 1:200

IL PROGETTISTA LA COMMITTENZA


AM MARIO ROZZO architetto
cod. fisc. RZZ MRA 53M06 F977T part. i.v.a. 01429090051
tel. 0141 / 66186 338 2138960 mail arch.m.rozzo@libero.it

progettazione architettonica e studi correlati di edifici pubblici, civili, ecc. - progettazione per costruzioni industriali - progettazione di studi, foresterie, case,
condotti, edifici ospedalieri, pianificazioni e interventi di edilizia, centri abitati e terreni, pratiche catastali, consulenza tecnica ed estetica pubblica e privata


PIANO TERRENO scala 1:200

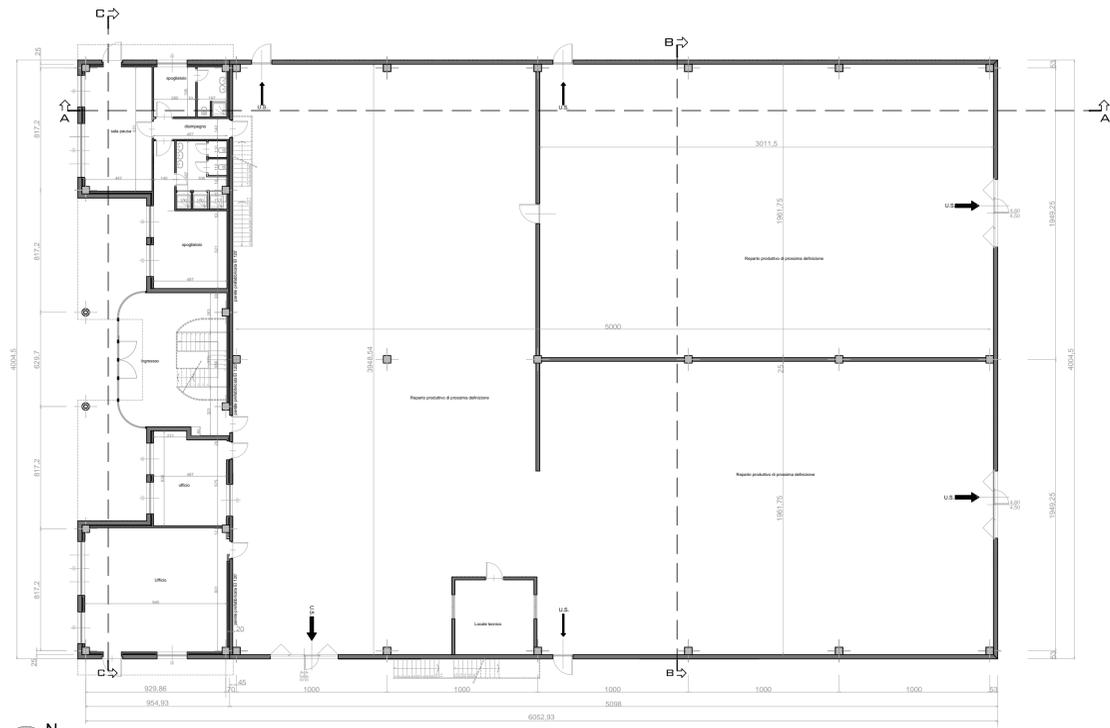


PIANO PRIMO scala 1:200

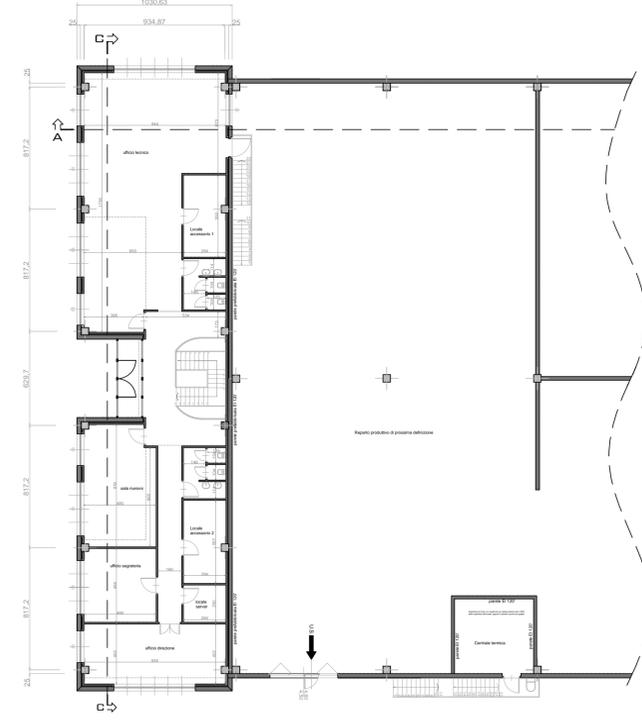


SEZIONE C-C scala 1:200

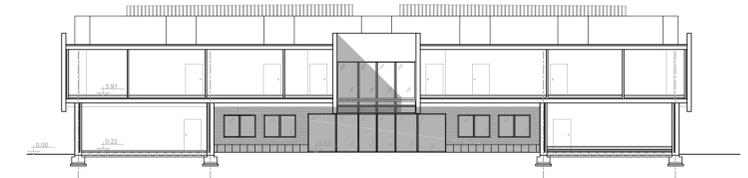


SEZIONE B-B scala 1:200

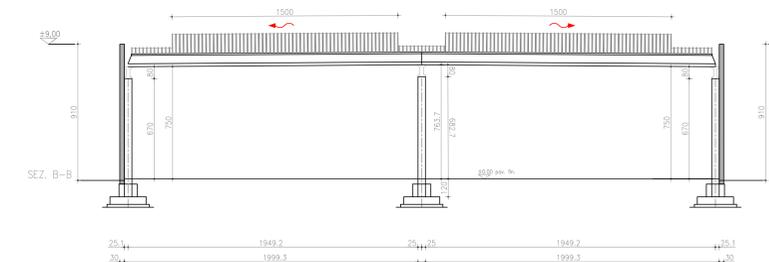


PIANO COPERTURE scala 1:200

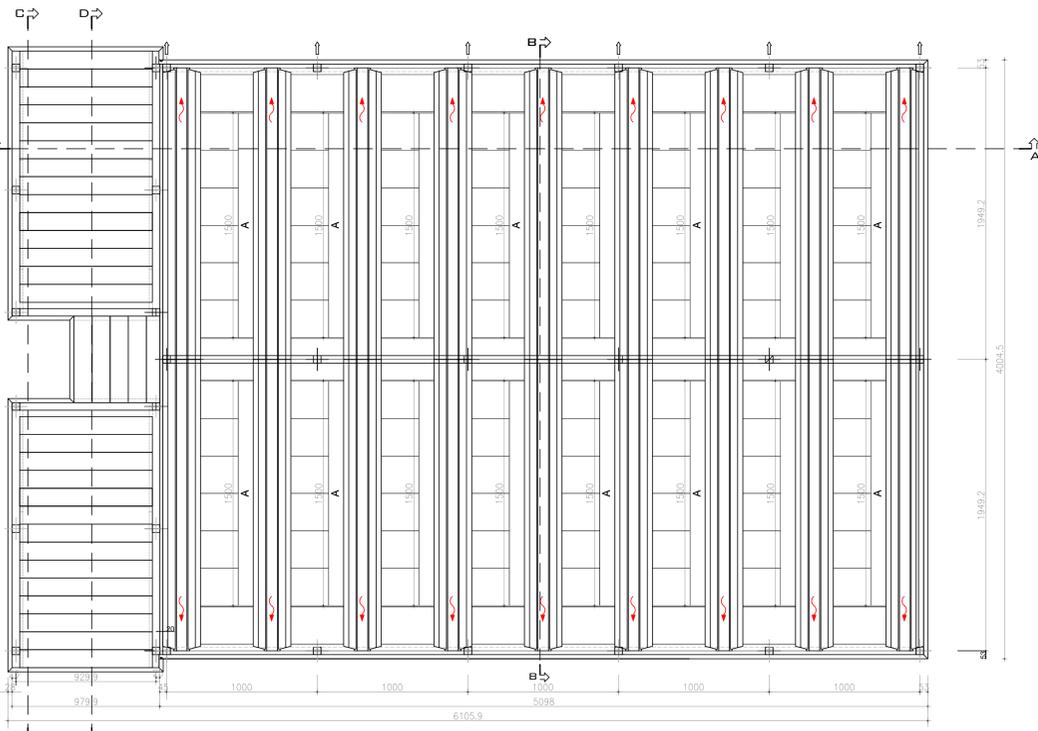


PROSPETTO SUD EST scala 1:200

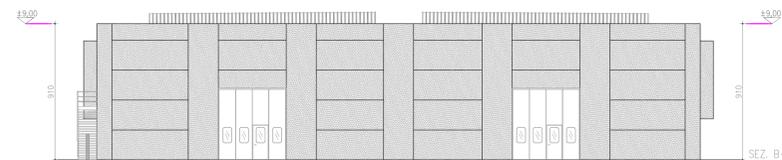

PROSPETTO NORD OVEST scala 1:200

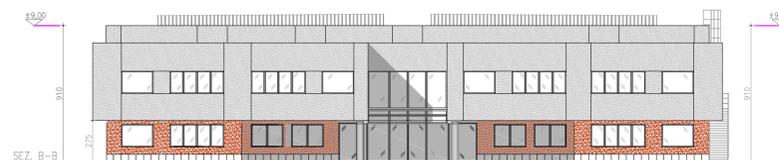

SEZIONE A-A scala 1:200

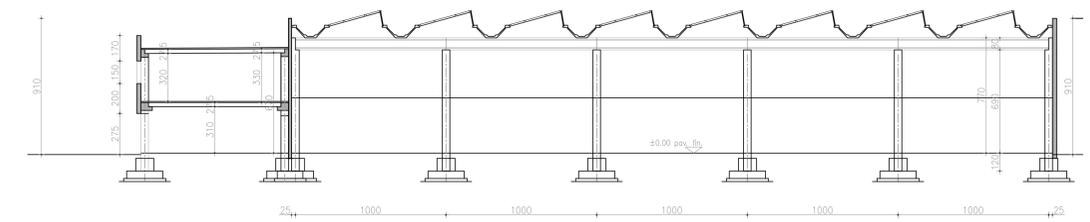

PROSPETTO SUD OVEST scala 1:200



PROSPETTO NORD EST scala 1:200

